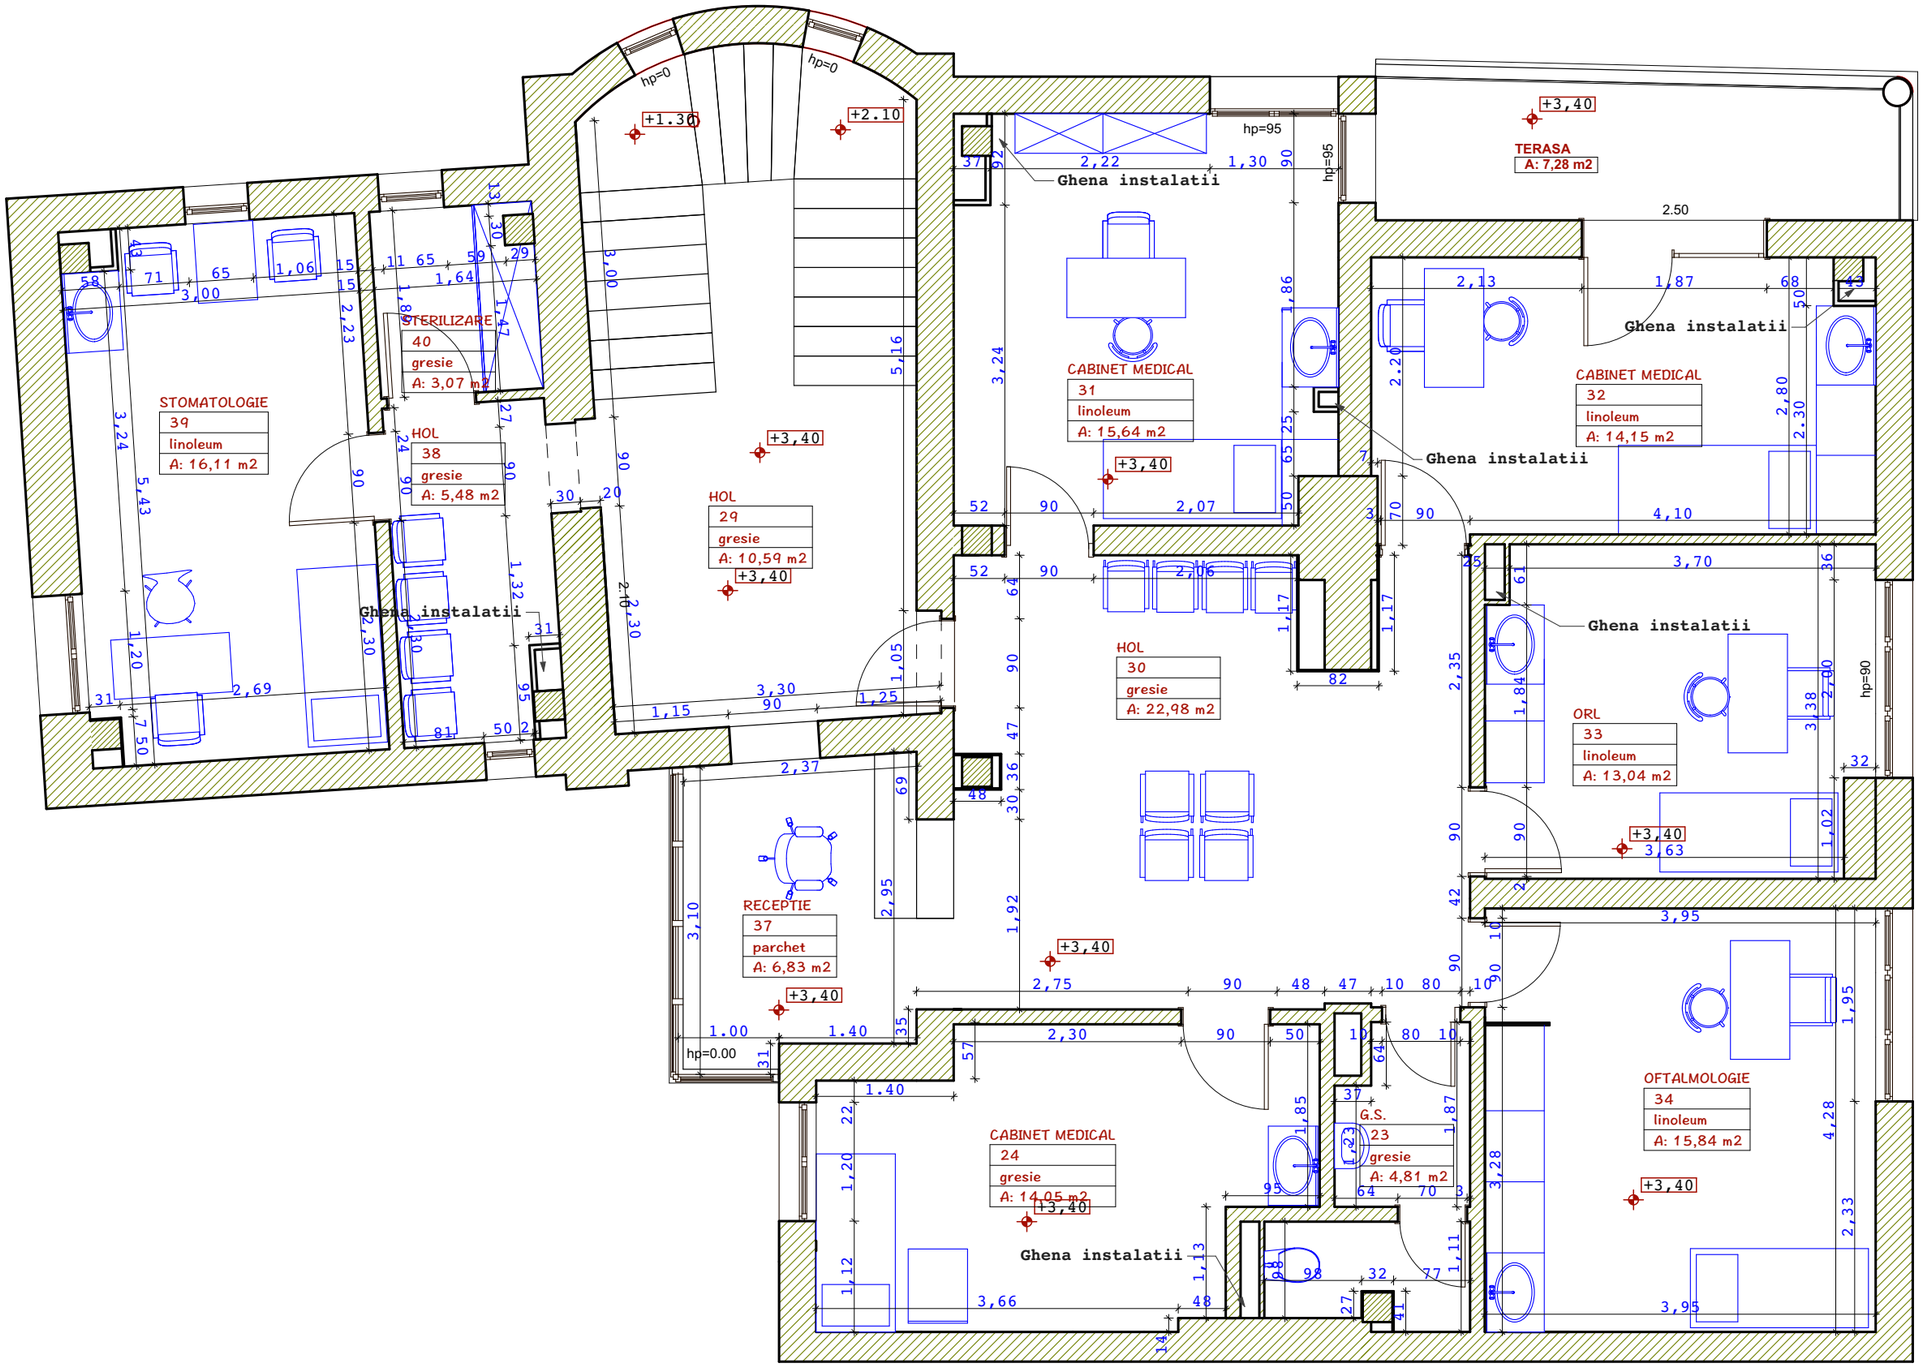
STOMATOLOGIE
39
linoleum
A: 16,11 m2
STERILIZARE
40
gresie
A: 3,07 m2
HOL
38
gresie
A: 5,48 m2
HOL
29
gresie
A: 10,59 m2
CABINET MEDICAL
31
linoleum
A: 15,64 m2
HOL
30
gresie
A: 22,98 m2
TERASA
A: 7,28 m2
CABINET MEDICAL
32
linoleum
A: 14,15 m2
ORL
33
linoleum
A: 13,04 m2
RECEPTIE
37
parchet
A: 6,83 m2
CABINET MEDICAL
24
gresie
A: 14,05 m2
G.S.
23
gresie
A: 4,81 m2
OFTALMOLOGIE
34
linoleum
A: 15,84 m2
Ghena instalatii
hp=0
hp=95
hp=90
hp=0.00
+1.30
+2.10
+3,40

PLAN ETAJ